

Дизайн– проект салона красоты

Санкт– Петербург, Среднерогатская ул.,  
д.13, корп.2, стр. 1
















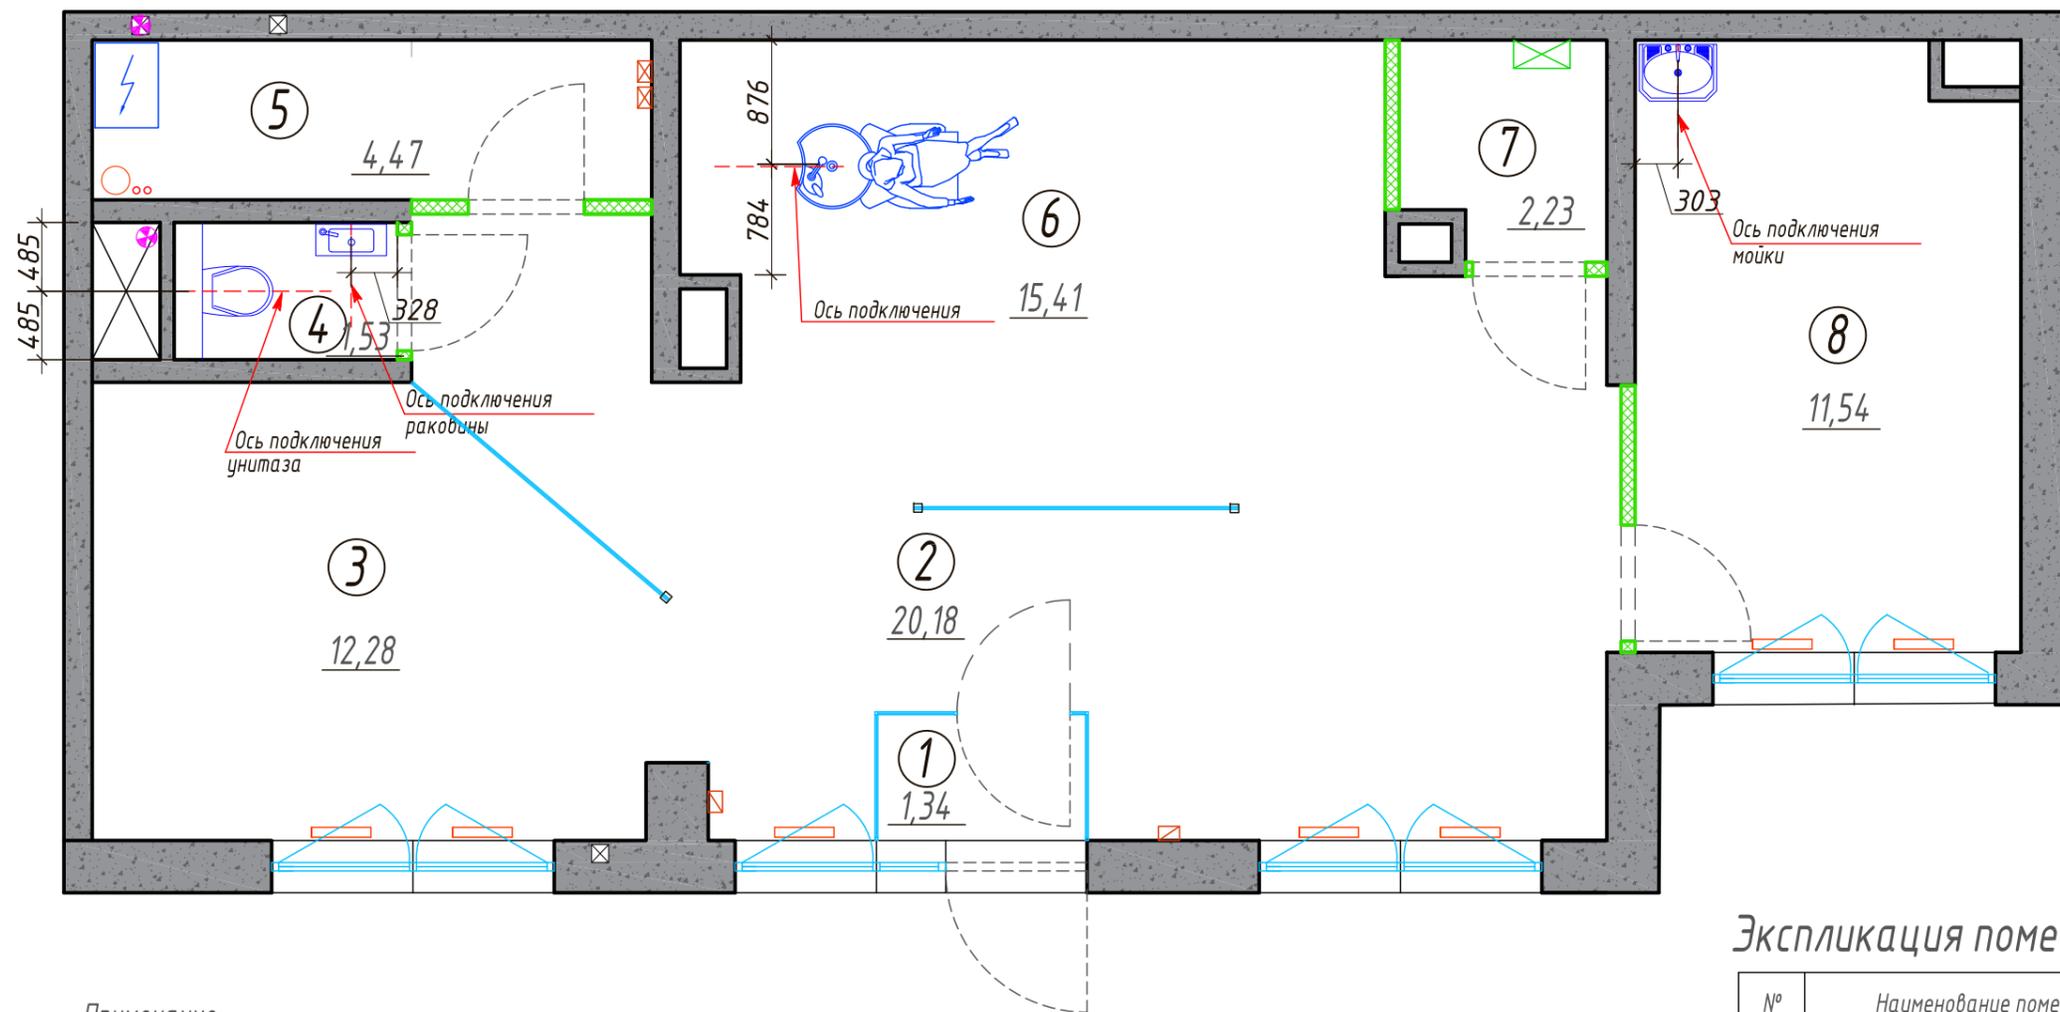

**Условные обозначения:**

- Несущие и ограждающие конструкции
- Гипсокартонная перегородка
- Стеклопанельная перегородка
- 65,25 Площадь
- 1 Номер помещения
- Существующий электрощит
- Радиатор
- Стояки
- Пульт пожарной сигнализации
- Щиток сигнализации
- Принудительная вентиляция

**Экспликация помещений**


| №             | Наименование помещения | Площадь м <sup>2</sup> |
|---------------|------------------------|------------------------|
| 1             | Тамбур                 | 1,34                   |
| 2             | Вестибюль              | 20,18                  |
| 3             | Маникюр/педикюр        | 12,28                  |
| 4             | Санузел                | 1,53                   |
| 5             | Комната отдыха         | 4,47                   |
| 6             | Парикмахерская         | 15,41                  |
| 7             | Гардероб               | 2,23                   |
| 8             | Кабинет косметолога    | 11,54                  |
| Общая площадь |                        | 68,98                  |

**Примечание:**  
 1. Перед началом монтажа сантехники необходимо уточнить основные габаритные размеры.  
 2. Рассматривать совместно со спецификацией сантехнического оборудования и тех. документацией от фирм поставщиков.  
 3. Точные привязки к сантехническому оборудованию см. тех. задание и рекомендации от фирм поставщиков.



Условные обозначения:

-  Несущие и ограждающие конструкции
-  Стеклопанельная перегородка
- 65,25** Площадь
- 1** Номер помещения
-  Существующий электрощит
-  Радиатор
-  Стояки
-  Пульт пожарной сигнализации
-  Щиток сигнализации
-  Натяжной потолок
- 0.420** Зашивка потолка на 420мм ниже существующего
-  Принудительная вентиляция

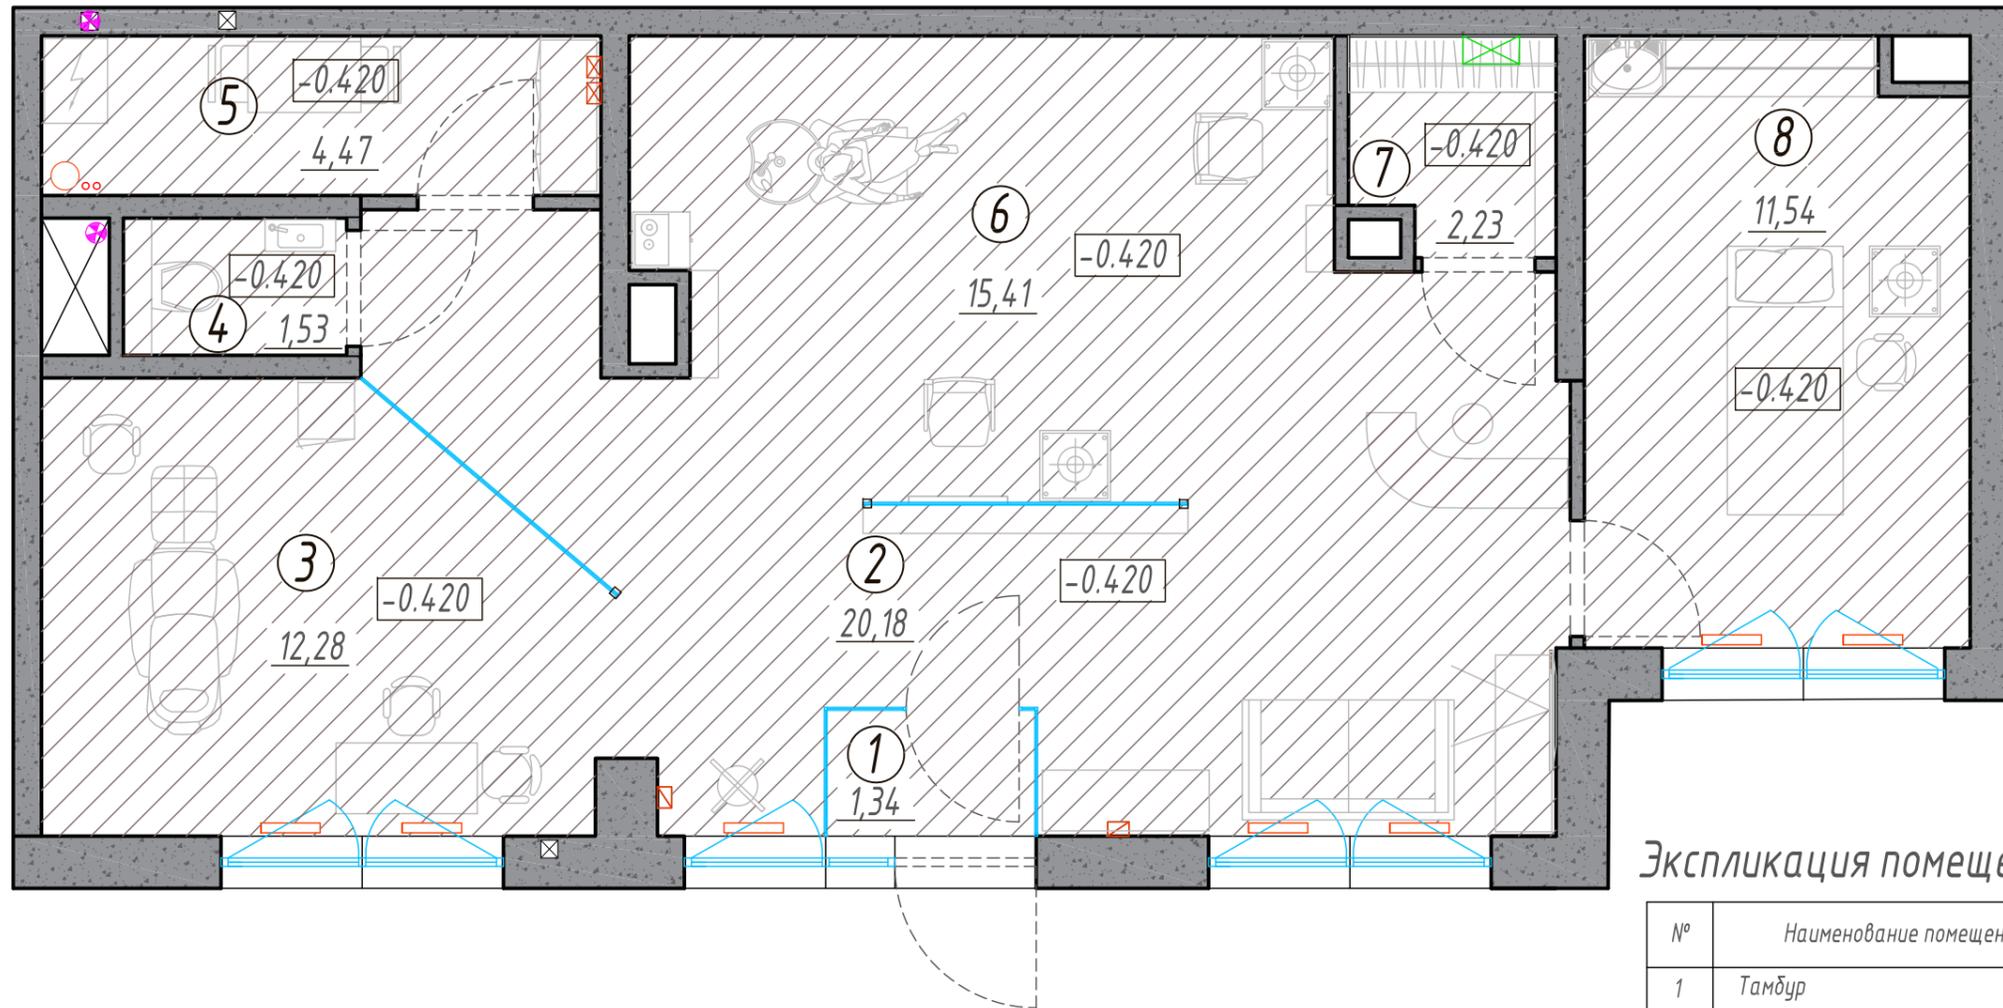

**Экспликация помещений**


| № | Наименование помещения | Площадь м <sup>2</sup> |
|---|------------------------|------------------------|
| 1 | Тамбур                 | 1,34                   |
| 2 | Вестибюль              | 20,18                  |
| 3 | Маникюр/педикюр        | 12,28                  |
| 4 | Санузел                | 1,53                   |
| 5 | Комната отдыха         | 4,47                   |
| 6 | Парикмахерская         | 15,41                  |
| 7 | Гардероб               | 2,23                   |
| 8 | Кабинет косметолога    | 11,54                  |
|   | Общая площадь          | 68,98                  |

|            |      |      |       |         |      |                         |        |      |        |
|------------|------|------|-------|---------|------|-------------------------|--------|------|--------|
| Изм.       | Кол. | Лист | № док | Подпись | Дата | ПЛАН ПОТОЛКОВ<br>М 1:50 | Стадия | Лист | Листов |
| Архитектор |      |      |       |         |      |                         |        | 10   |        |
| Дизайнер   |      |      |       |         |      |                         |        |      |        |








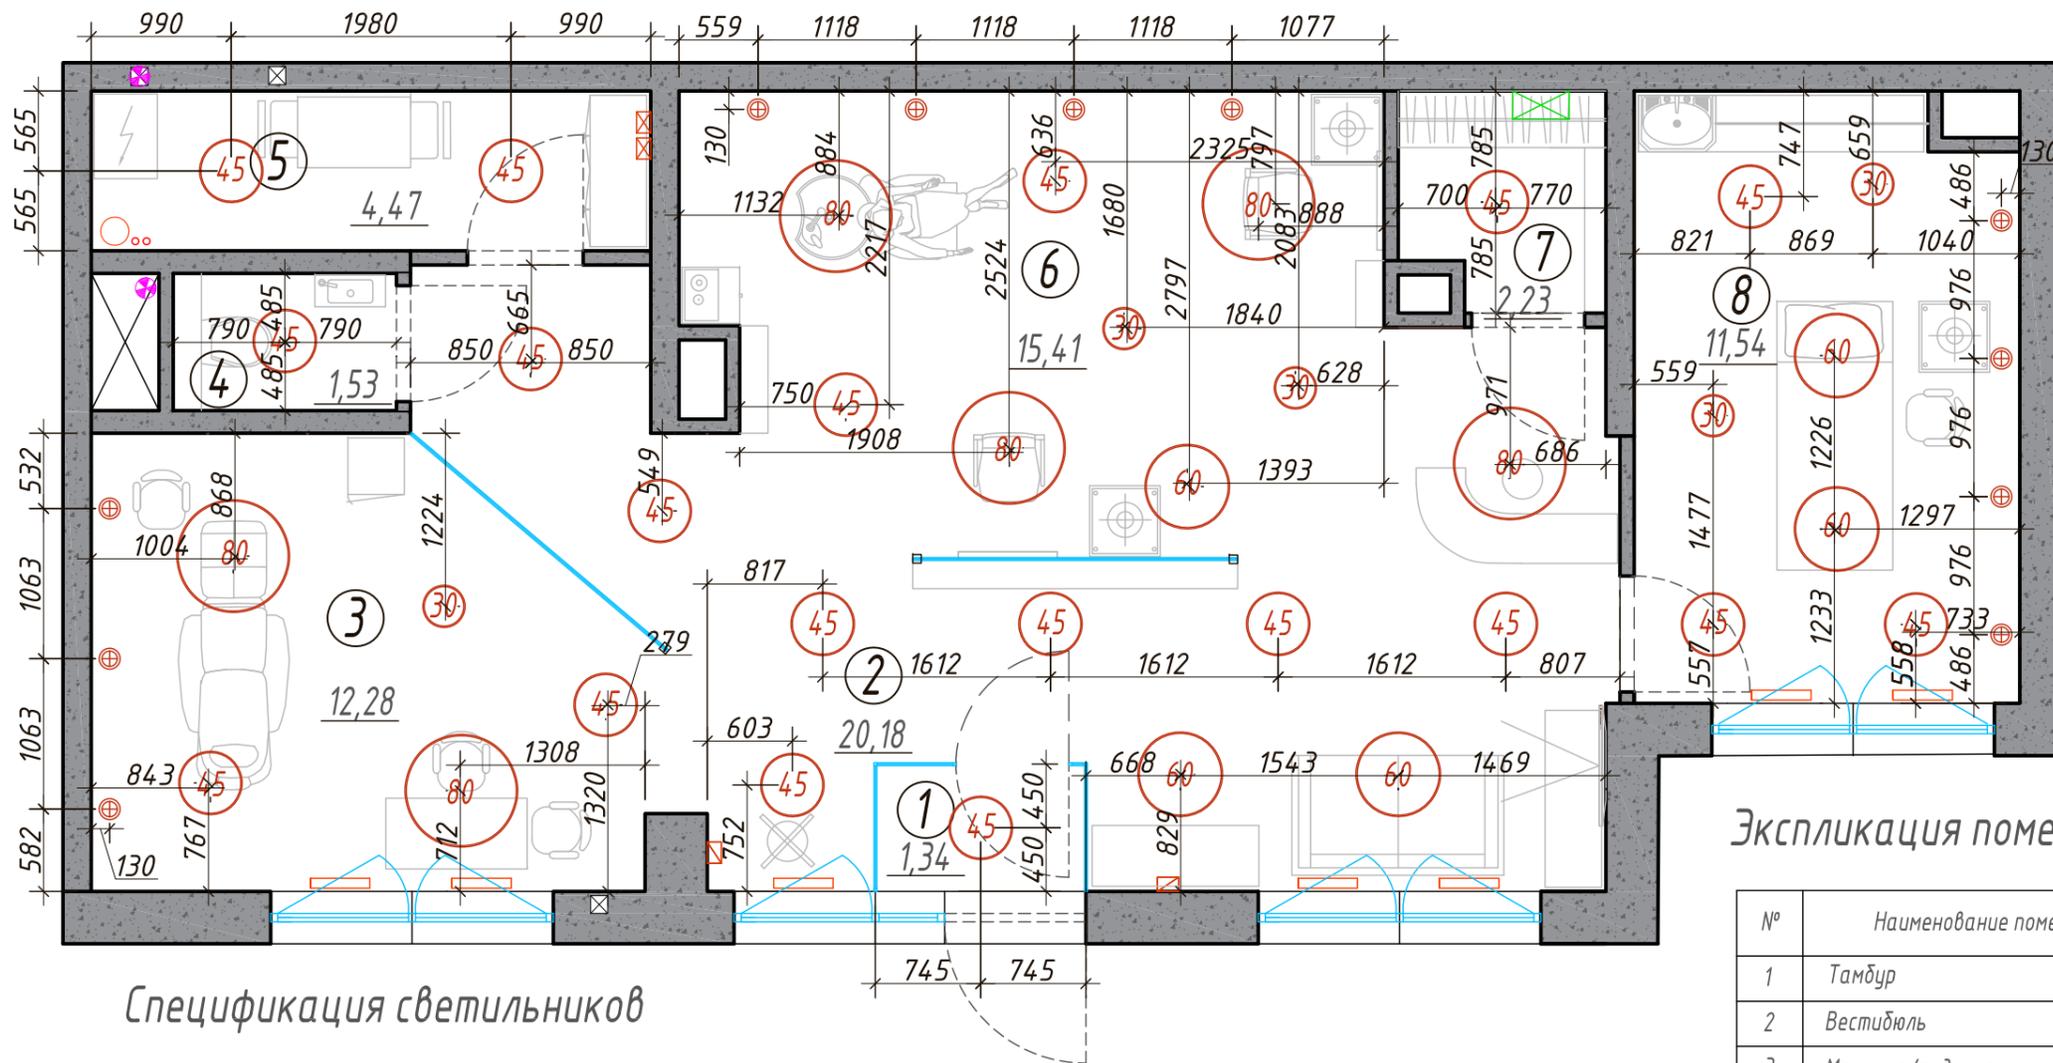

**Условные обозначения:**

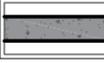-  Несущие и ограждающие конструкции
-  Стеклопанельная перегородка
-  Площадь
-  Номер помещения
-  Существующий электропит
-  Радиатор
-  Стояки
-  Пульт пожарный
-  Щиток сигнализации
-  Принудительная вентиляция

**Экспликация помещений**

| №             | Наименование помещения | Площадь м <sup>2</sup> |
|---------------|------------------------|------------------------|
| 1             | Тамбур                 | 1,34                   |
| 2             | Вестибюль              | 20,18                  |
| 3             | Маникюр/педикюр        | 12,28                  |
| 4             | Санузел                | 1,53                   |
| 5             | Комната отдыха         | 4,47                   |
| 6             | Парикмахерская         | 15,41                  |
| 7             | Гардероб               | 2,23                   |
| 8             | Кабинет косметолога    | 11,54                  |
| Общая площадь |                        | 68,98                  |

**Спецификация светильников**

| Обозн. | Название           | Кол-во |
|--------|--------------------|--------|
| ⊕      | Софит d=150 мм     | 11     |
| 30     | Светильник d=300мм | 5      |
| 45     | Светильник d=450мм | 19     |
| 60     | Светильник d=600мм | 5      |
| 80     | Светильник d=800мм | 6      |

**Примечание:**

1. Все размеры уточнять по месту.
2. Все привязки по вертикали см. развертки помещений.
3. В санузлах предусмотреть принудительную вентиляцию.



