

# Дизайн— проект квартиры


г. Санкт—Петербург, пр. Энергетиков 4, к1, 44 кв.

Дизайнер Яготинец Е.







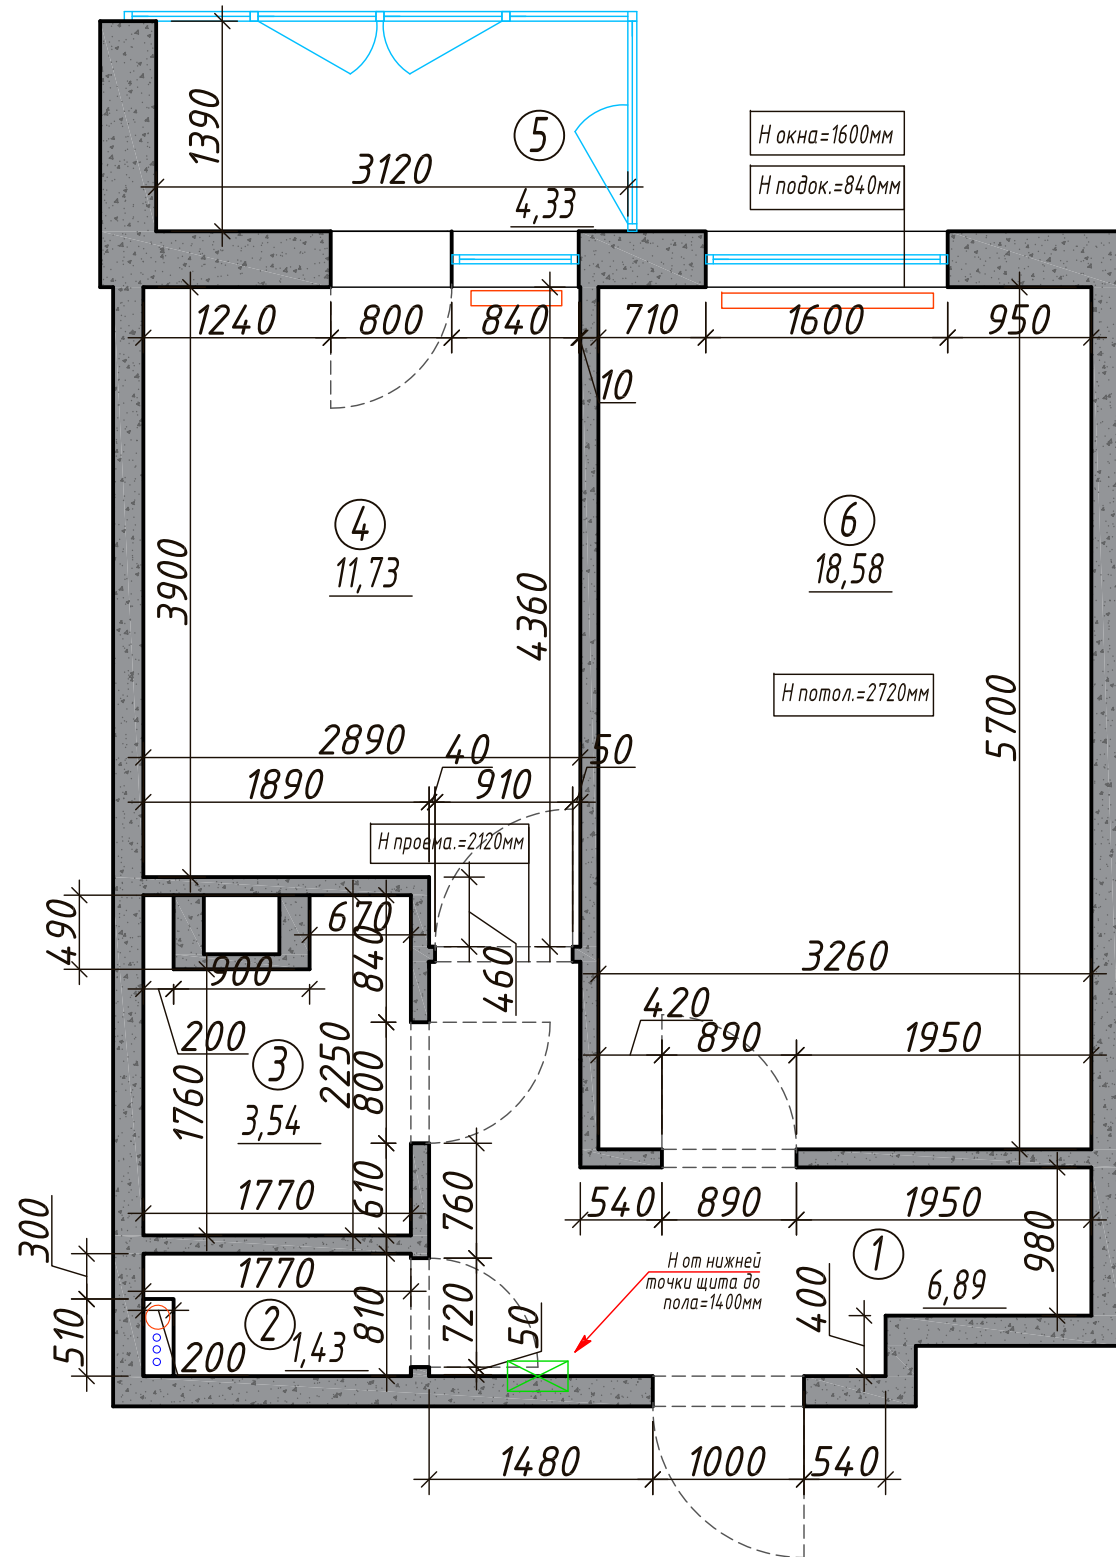

г. Санкт—Петербург  
2020 г.



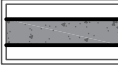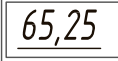


**Условные обозначения:**

-  Несущие и ограждающие конструкции
-  Площадь
-  Номер помещения
-  Существующий электрощит
-  Радиатор
-  Стояки



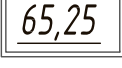

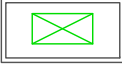
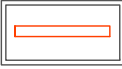
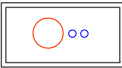
**Экспликация помещений**

№	Наименование помещения	Площадь м <sup>2</sup>
1	Прихожая	6,89
2	Санузел	1,43
3	Душевая	3,54
4	Кухня	11,73
5	Балкон	4,33
6	Спальня	18,58
	Общая площадь	46,50

Изм.	Кол.	Лист	№ док	Подпись	Дата	<b>ОБМЕРНЫЙ ПЛАН</b> М 1:50	Стадия	Лист	Листов
Архитектор								2	
Дизайнер									

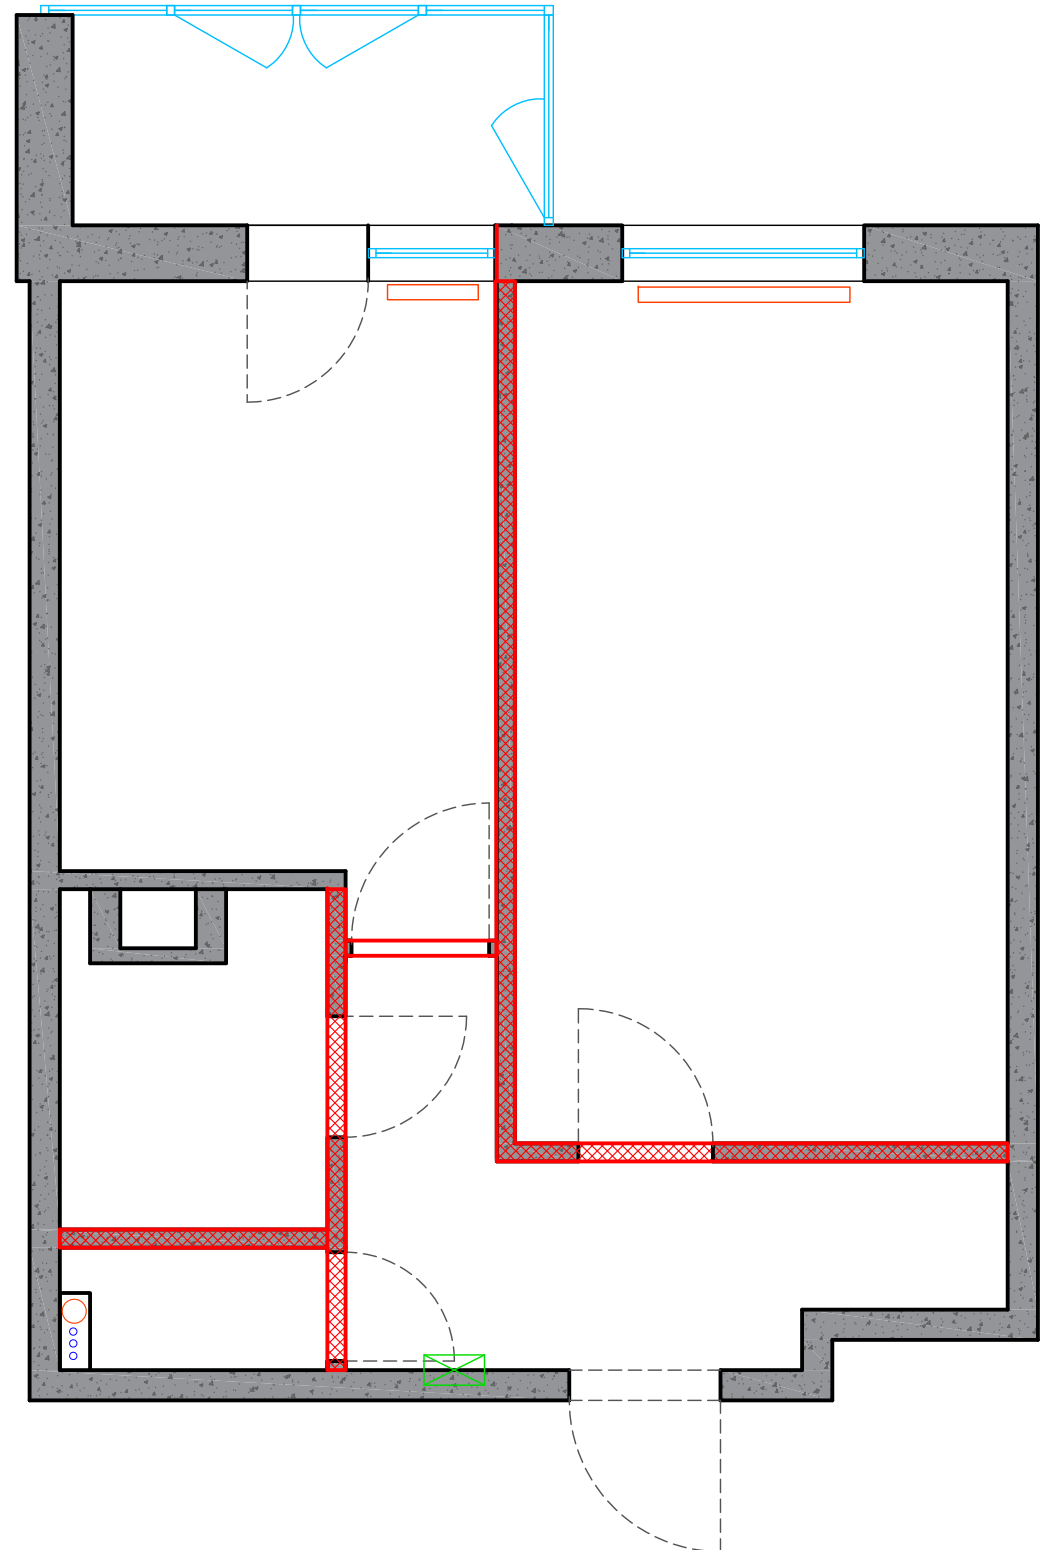

*Условные обозначения:*

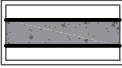
-  Несущие и ограждающие конструкции
-  Демонтаж стен
-  Площадь
-  Номер помещения
-  Существующий электрощит
-  Радиатор
-  Стояки

*Примечание:*  
 1. План выполнен на основании предварительных замеров.  
 2. Перед началом монтажа произвести контрольные замеры.



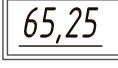






Изм.	Кол.	Лист	№ док	Подпись	Дата	ДЕМОНТАЖНЫЙ ПЛАН			Стадия	Лист	Листов
						М 1:50				3	

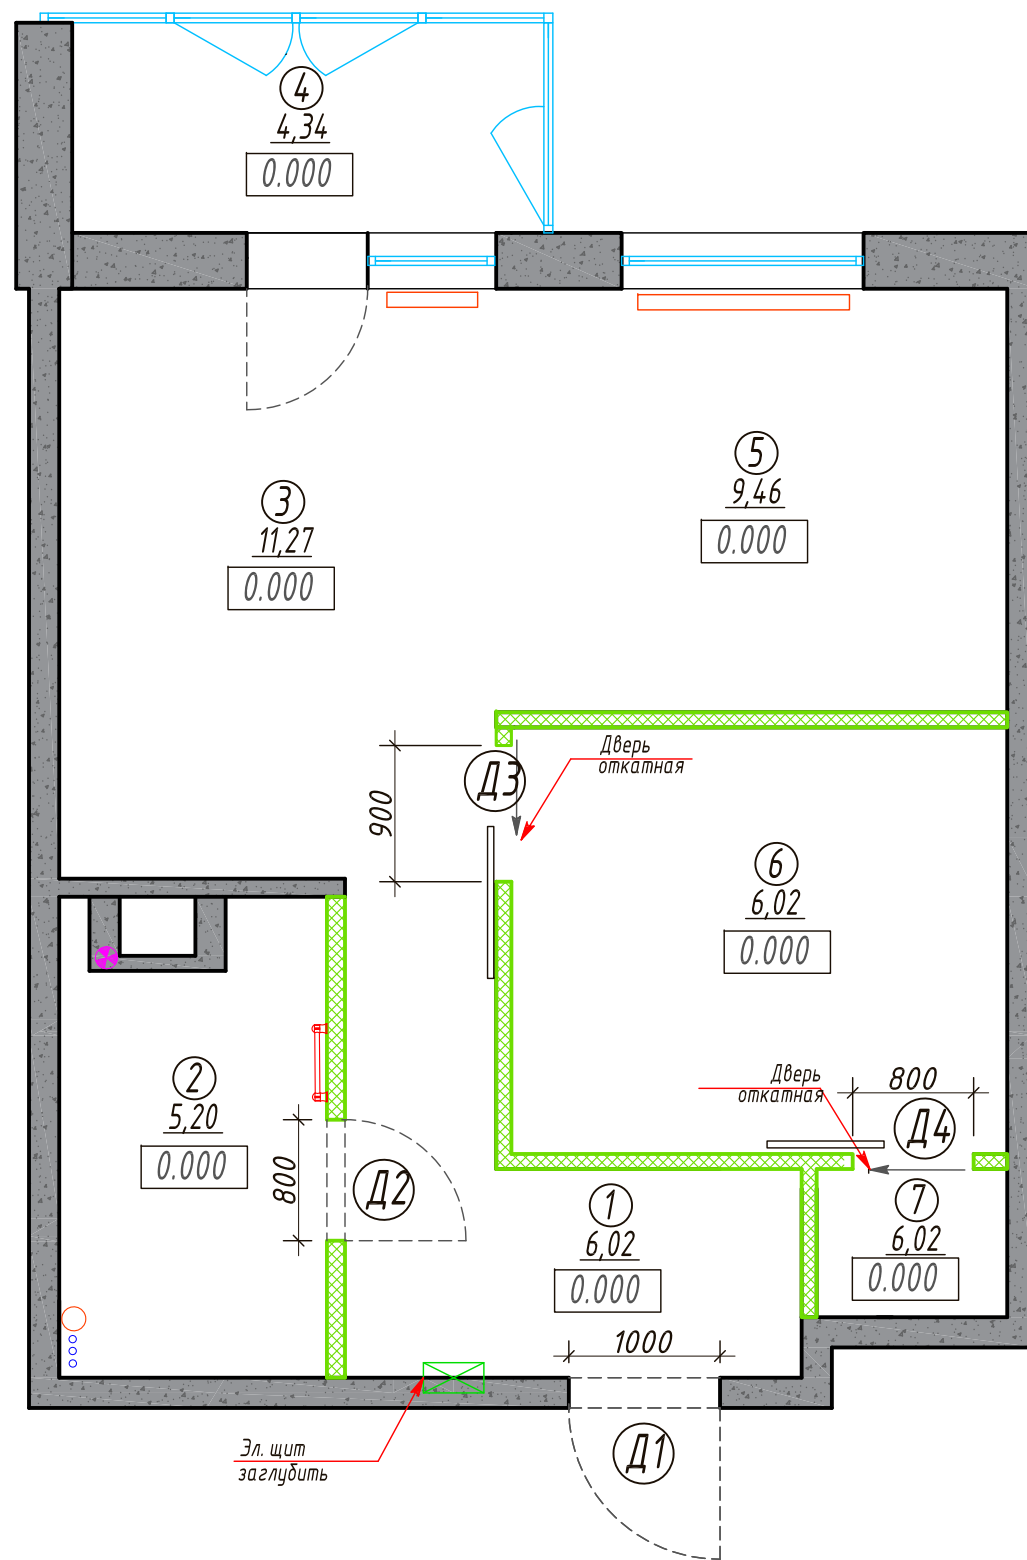



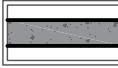

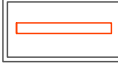**Условные обозначения:**

-  Несущие и ограждающие конструкции
-  Новая перегородка
-  Площадь
-  Номер помещения
-  Существующий электрощит
-  Радиатор
-  Стояки
-  Отметки пола
-  Принудительная вентиляция

**Экспликация помещений**


№	Наименование помещения	Площадь м <sup>2</sup>
1	Прихожая	6,02
2	Санузел	5,20
3	Кухня	11,27
4	Балкон	4,34
5	Гостиная	9,46
6	Спальня	8,76
7	Гардеробная	1,20
Общая площадь		46,25

**Спецификация дверных проемов**





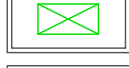

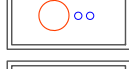
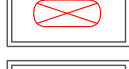
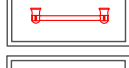

№	Наименование	Тип открывания	Размер проема
1	Входной блок дверной	Правое	1000x2100
2	Блок дверной	Левое	800x2100
3	Дверь откатная		900x2100
4	Дверь откатная		800x2100






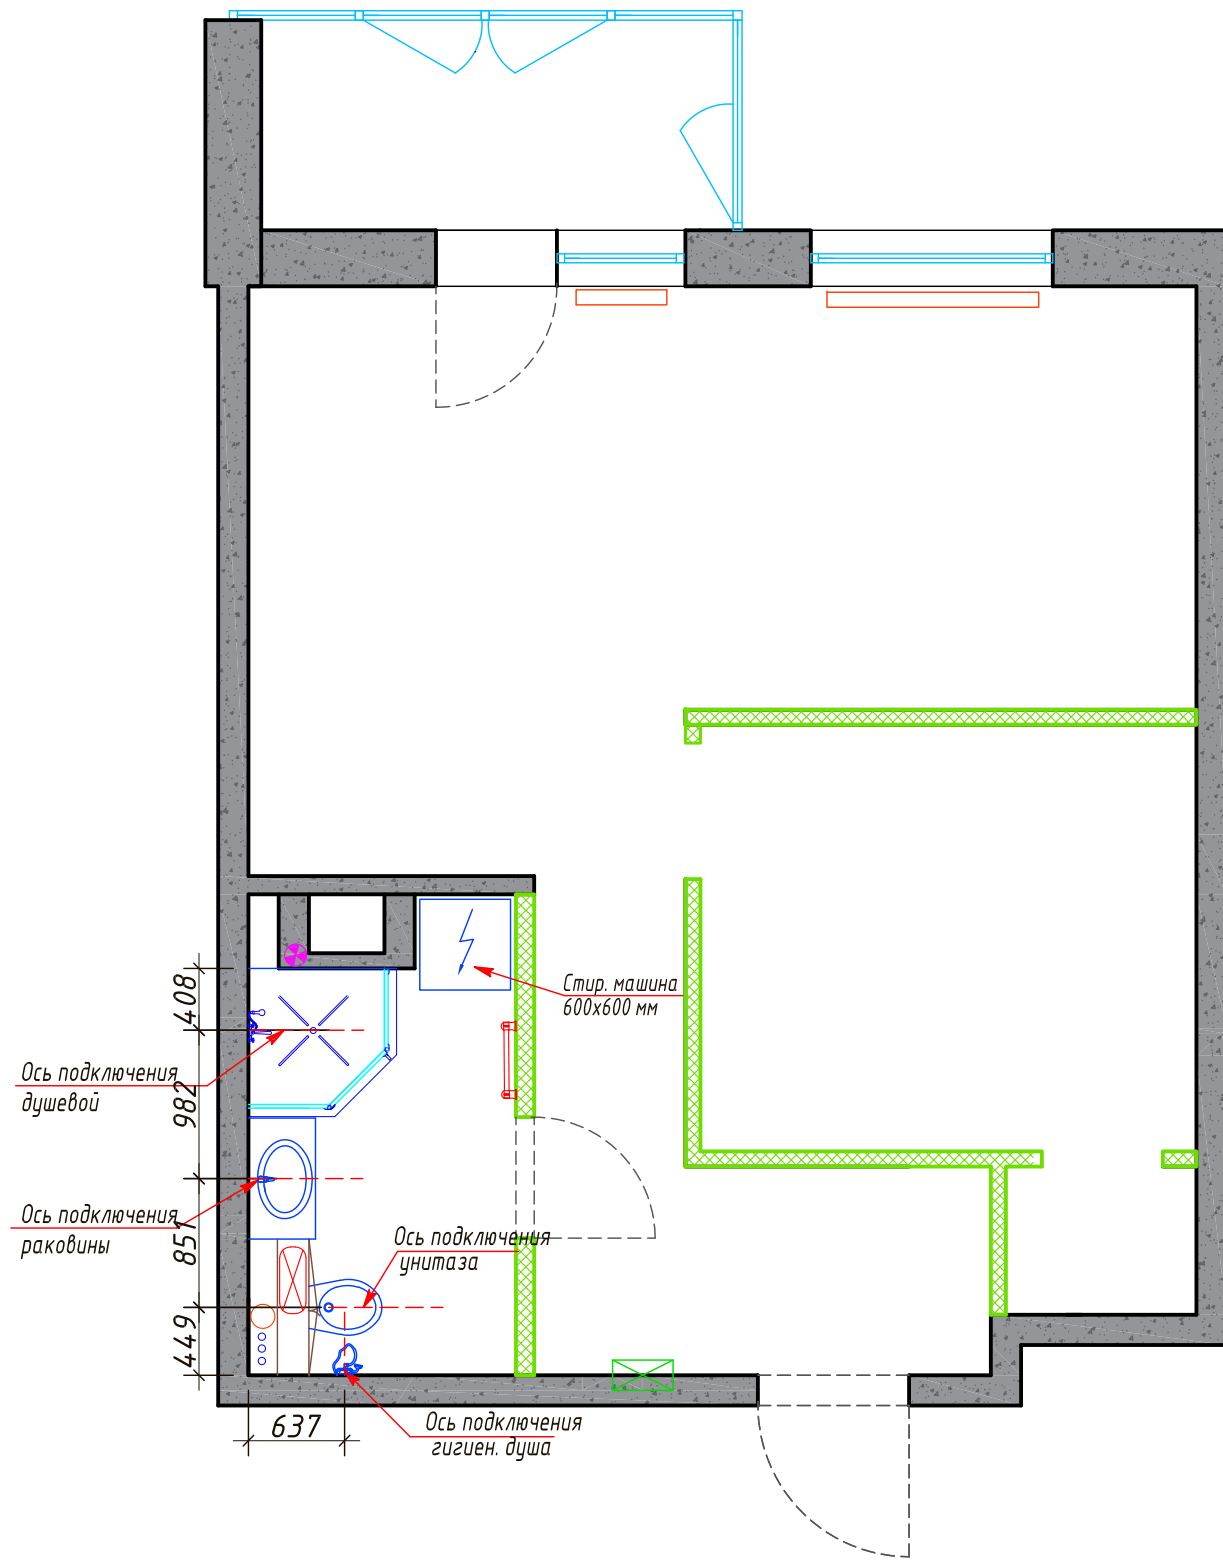

**Условные обозначения:**

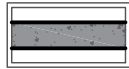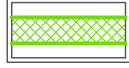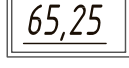-  Несущие и ограждающие конструкции
-  Новая перегородка
-  Площадь
-  Номер помещения
-  Существующий электропит
-  Радиатор
-  Стояки
-  Бойлер
-  Полотенцесушитель
-  Принудительная вентиляция

Изм.	Кол.	Лист	№ док	Подпись	Дата	ПЛАН РАЗМЕЩЕНИЯ САНИТАРНО-ТЕХНИЧЕСКОГО ОБОРУД.	Стадия	Лист	Листов
						М 1:50		8	

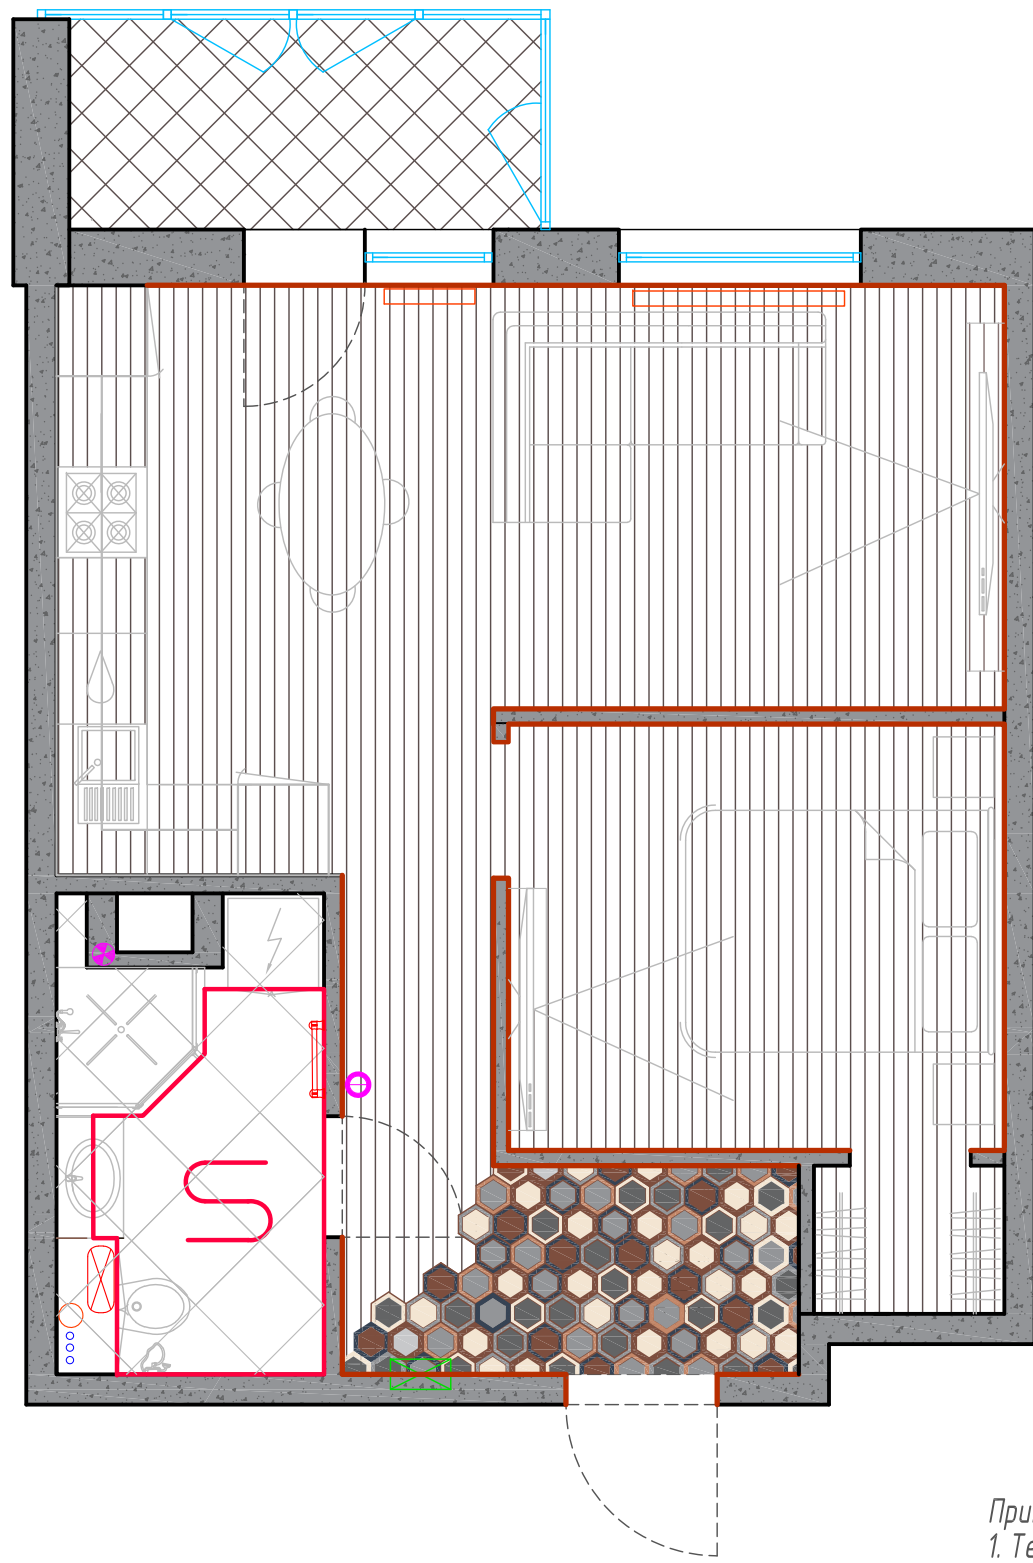

**Условные обозначения:**

- Несущие и ограждающие конструкции
- 65,25 Площадь
- 1 Номер помещения
- Существующий электропит
- Радиатор
- Стояки
- Бойлер
- Полотенцесушитель
- Плинтус ПВХ
- Контур теплого пола
- Терморегулятор теплого пола
- Принудительная вентиляция

Обозн.	Наименование	Площадь м <sup>2</sup>
	TRIPOLI porcelain porcelanico 23x27 см (84 шт)	3,19
	Ламинат	34,05
	Глазурованный керамогранит Imola Ceramica X-Rock X-ROCK60G 60x60см (19 шт)	5,20
	Плитка	4,34

**Экспликация теплого пола**

Помещение	Площадь м <sup>2</sup>
Санузел	3,21

Примечание:  
1. Терморегулятор располагается в одном блоке с выключателем



















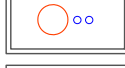
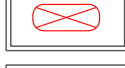
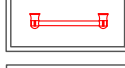




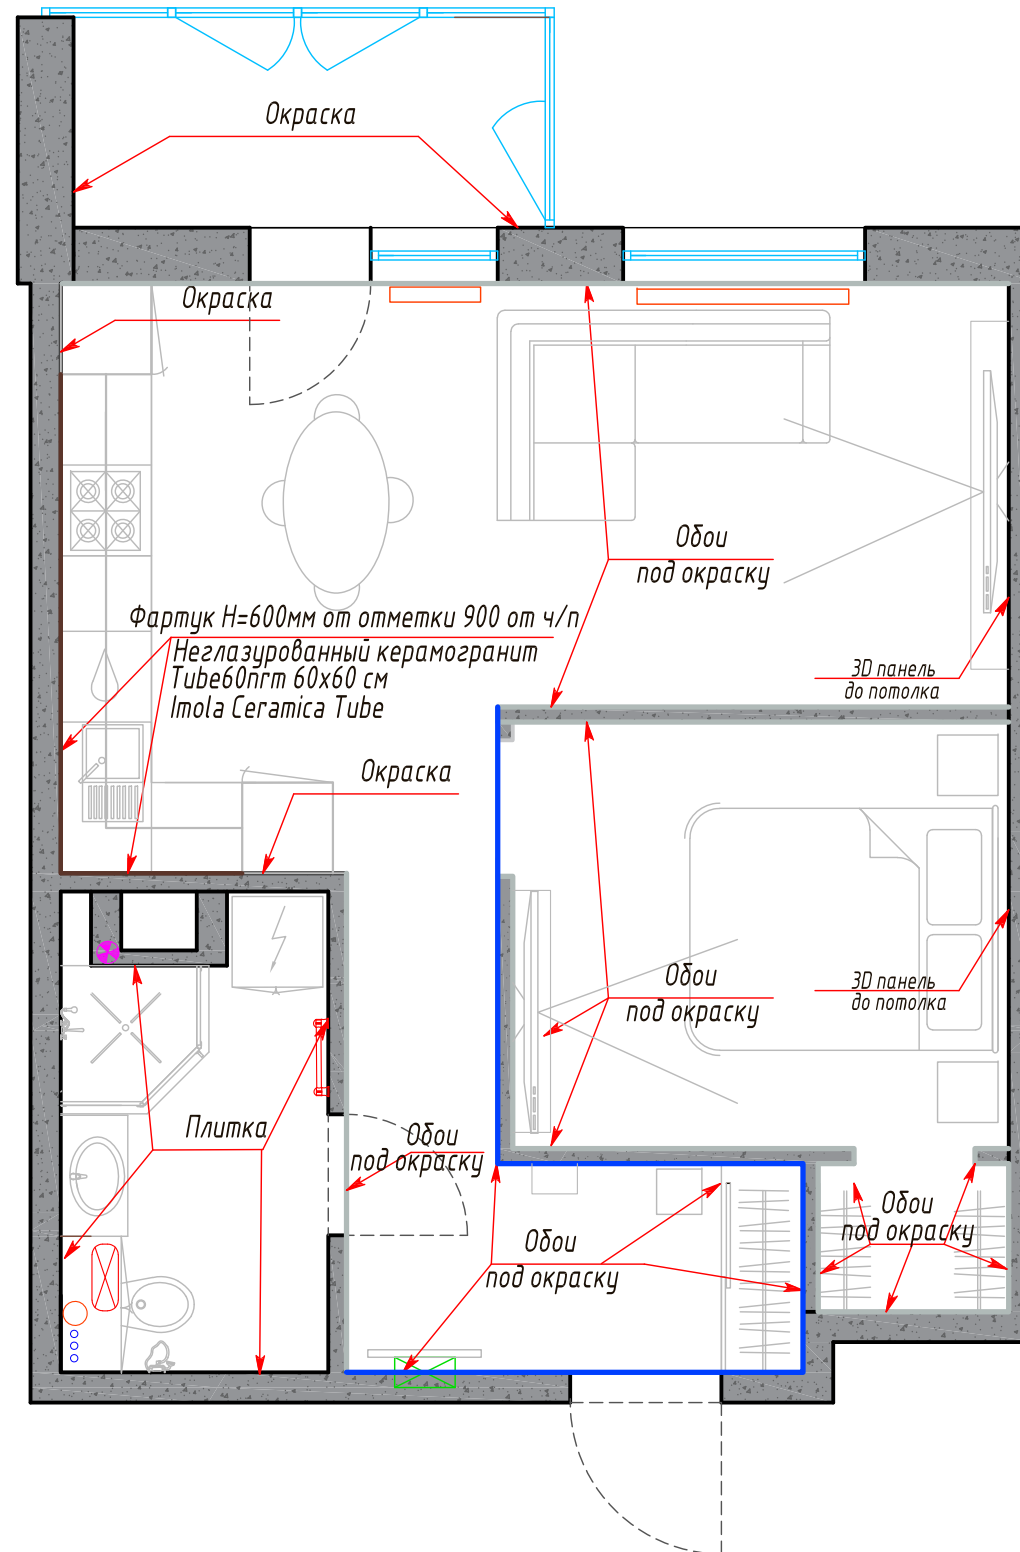

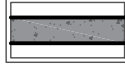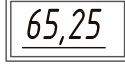


**Условные обозначения:**

-  Несущие и ограждающие конструкции
-  65,25 Площадь
-  1 Номер помещения
-  Существующий электрощит
-  Радиатор
-  Стояки
-  Бойлер
-  Полотенцесушитель
-  Принудительная вентиляция

Изм.	Кол.	Лист	№ док	Подпись	Дата	ПЛАН ОТДЕЛКИ СТЕН М 1:50			Стадия	Лист	Листов
Архитектор										16	
Дизайнер											













































Изм.	Кол.	Лист	№ док	Подпись	Дата	САМУЗЕЛ			Стадия	Лист	Листов
Архитектор										28	
Дизайнер											